


PLANTA DEMOLIR/CONSTRUIR 02  
 ESCALA 1/50

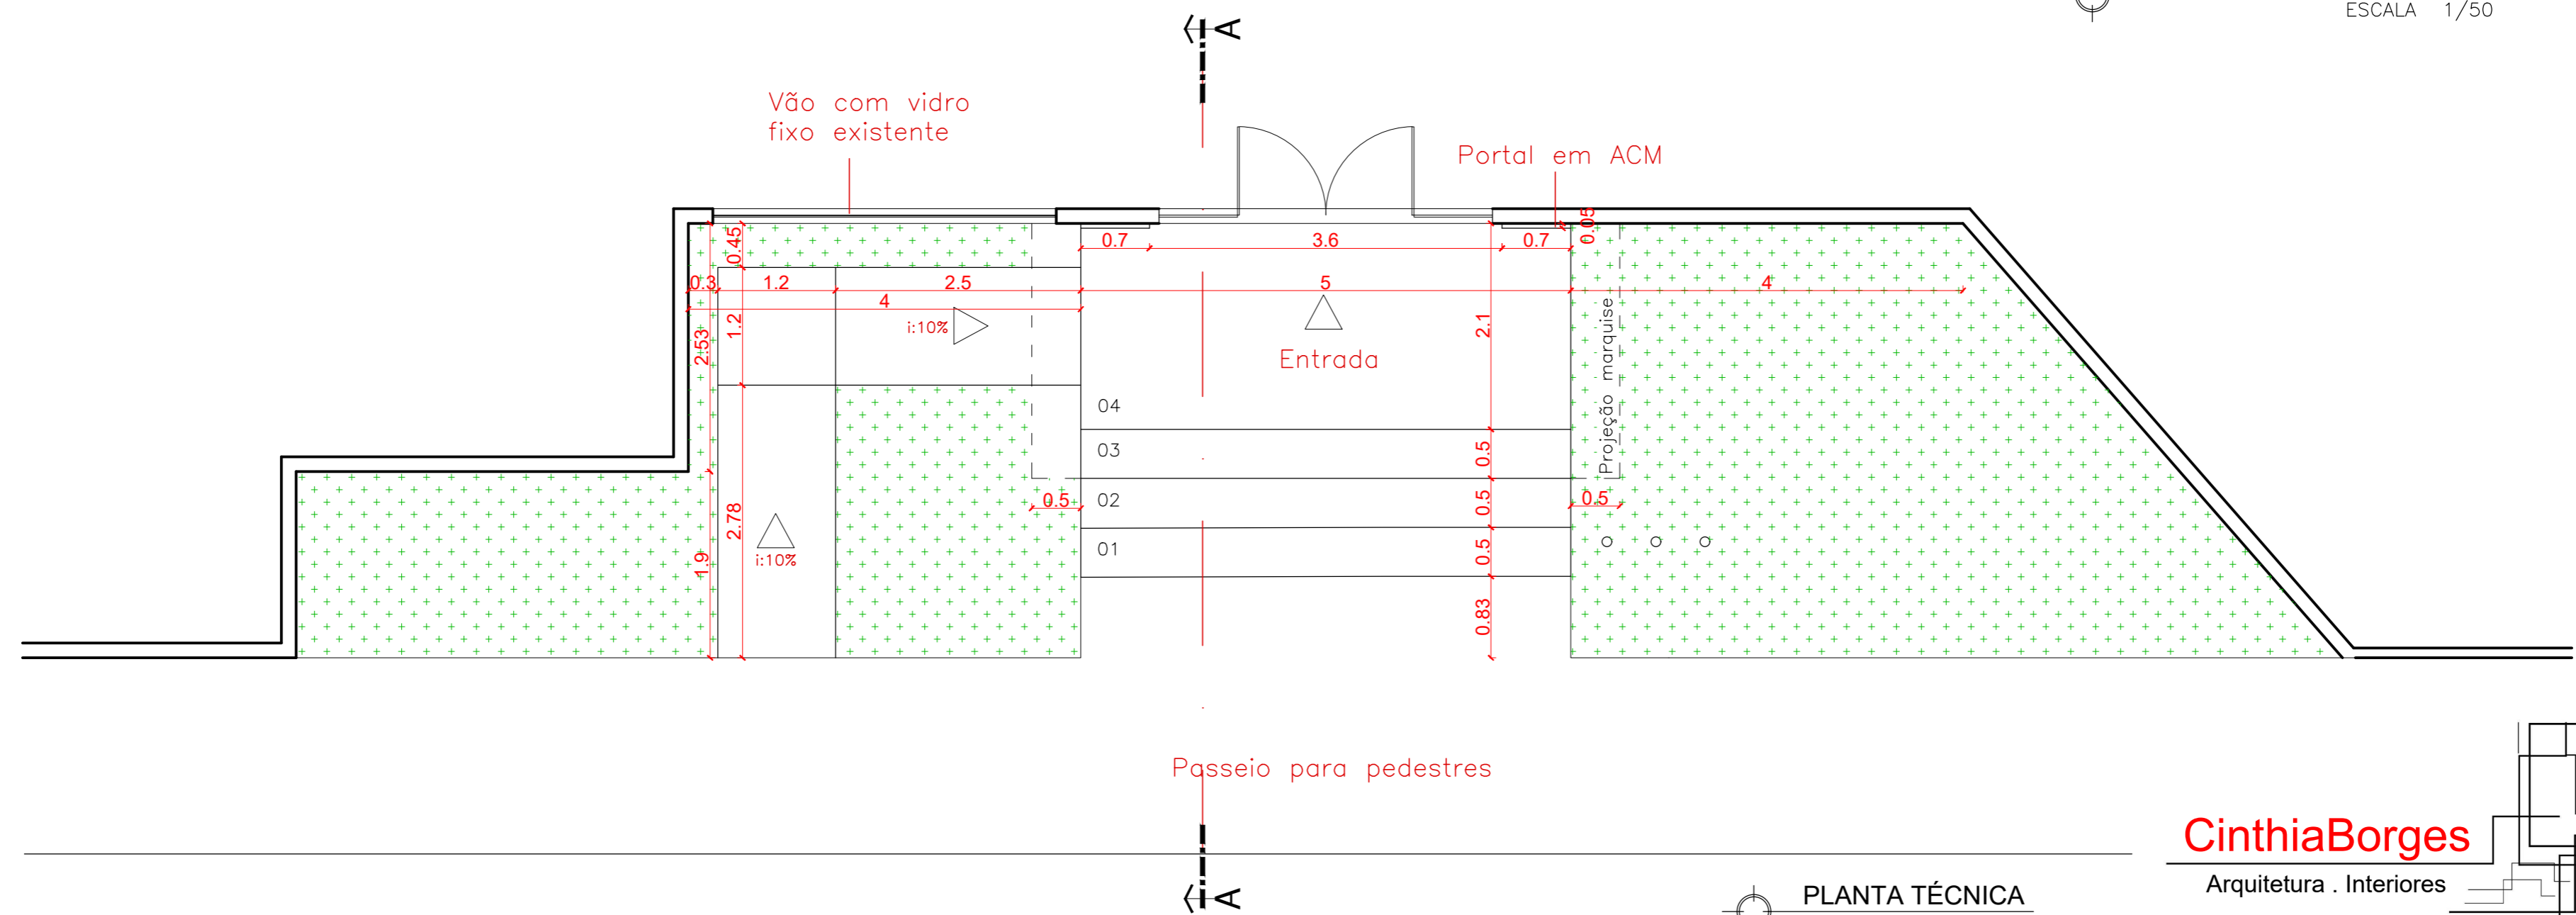

PLANTA TÉCNICA  
 ESCALA 1/50

**CinthiaBorges**  
 Arquitetura . Interiores



\*Todas as medidas devem ser conferidas no local.