


PLANTA ATUAL  
ESCALA 1/50

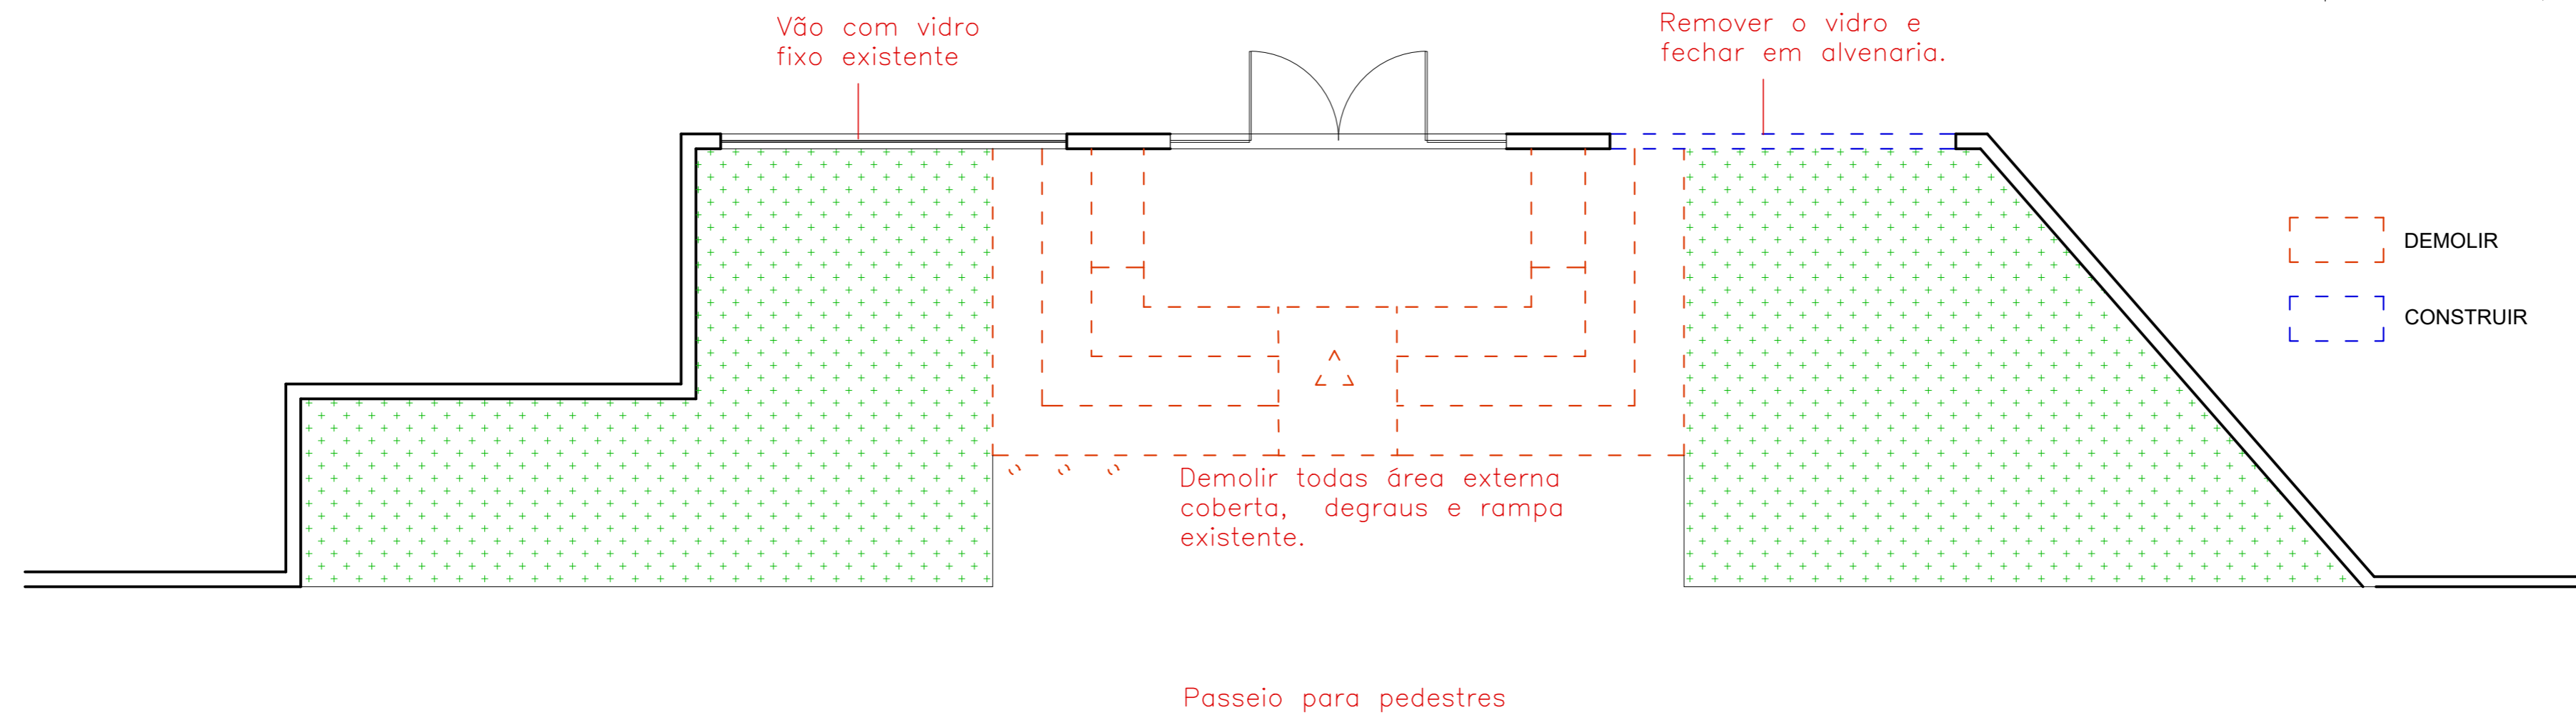

DEMOLIR  
CONSTRUIR

PLANTA DEMOLIR/CONSTRUIR 01  
ESCALA 1/50

**CinthiaBorges**  
Arquitetura . Interiores



\*Todas as medidas devem ser conferidas no local.