


Mover condensadoras de ar condicionado para dentro da platibanda

Demolir todas área externa coberta, degraus e rampa existente.

Fechar o vão em alvenaria.

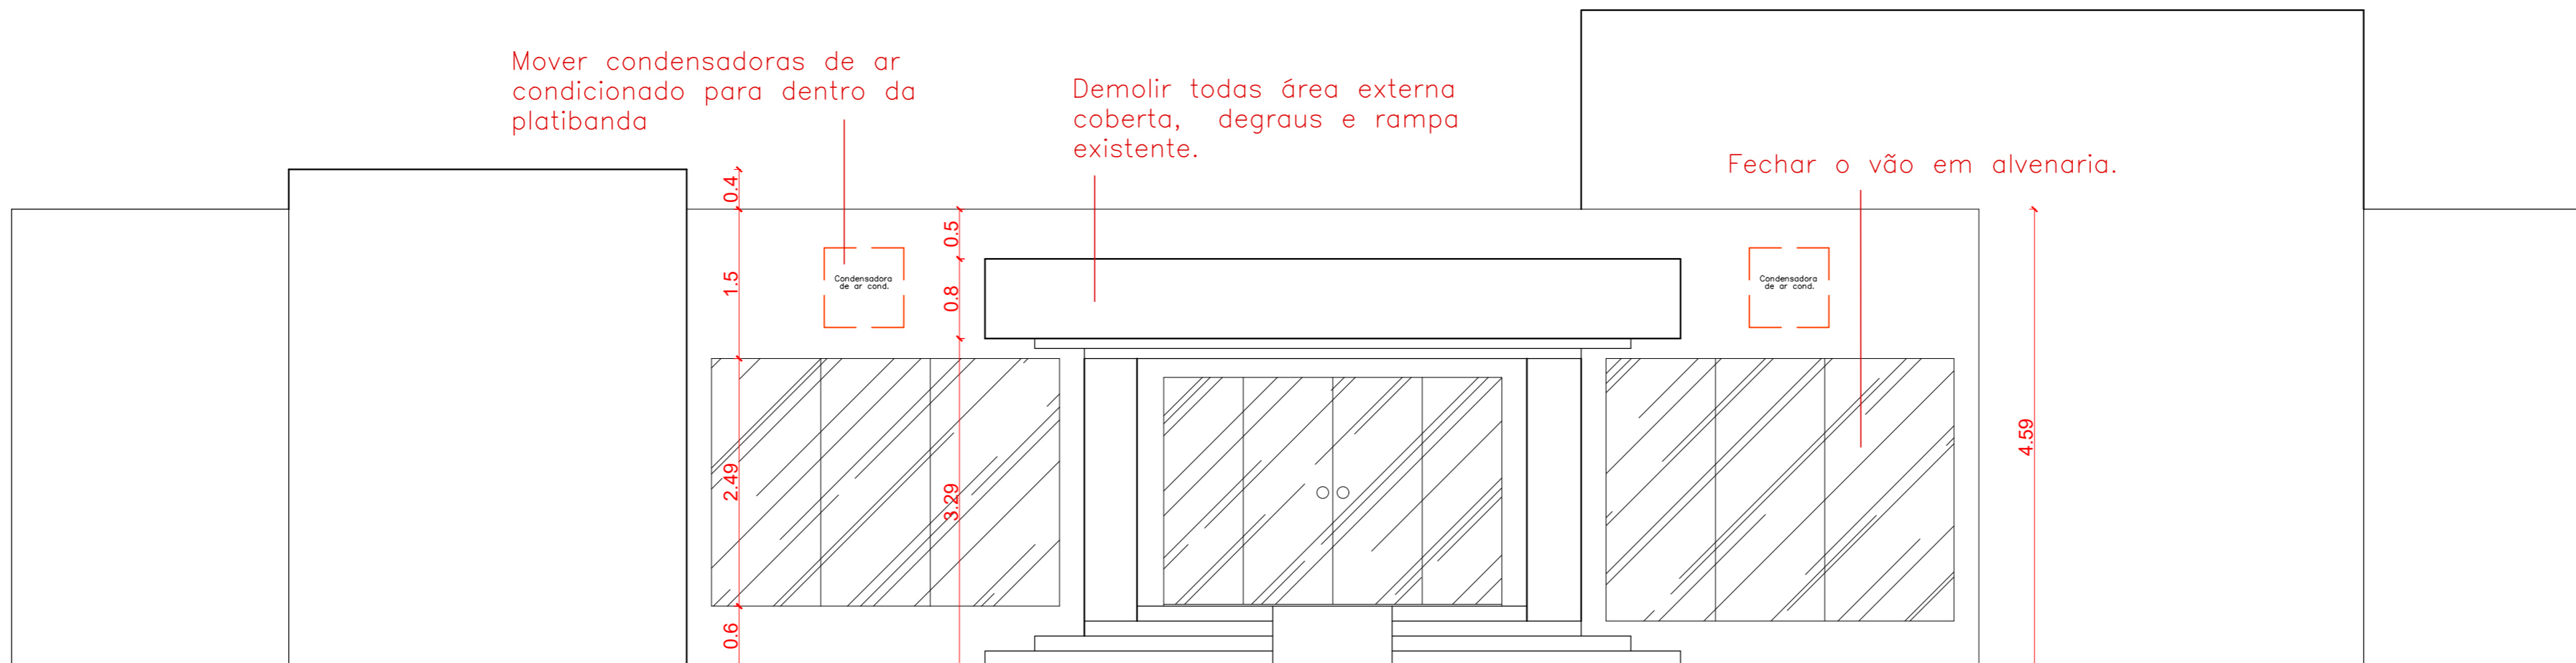

FACHADA ATUAL
ESCALA 1/50



*Todas as medidas devem ser conferidas no local.

CinthiaBorges
Arquitetura . Interiores

