


Igualar altura da platibanda igual ao muro lateral. Conferir altura com local.

Manter os letras "Câmara Municipal de Araporã" existente. Pintar na Cor branca.


Revestimento decorativo  
Espaço para placas existentes.

Portal em ACM na cor preta

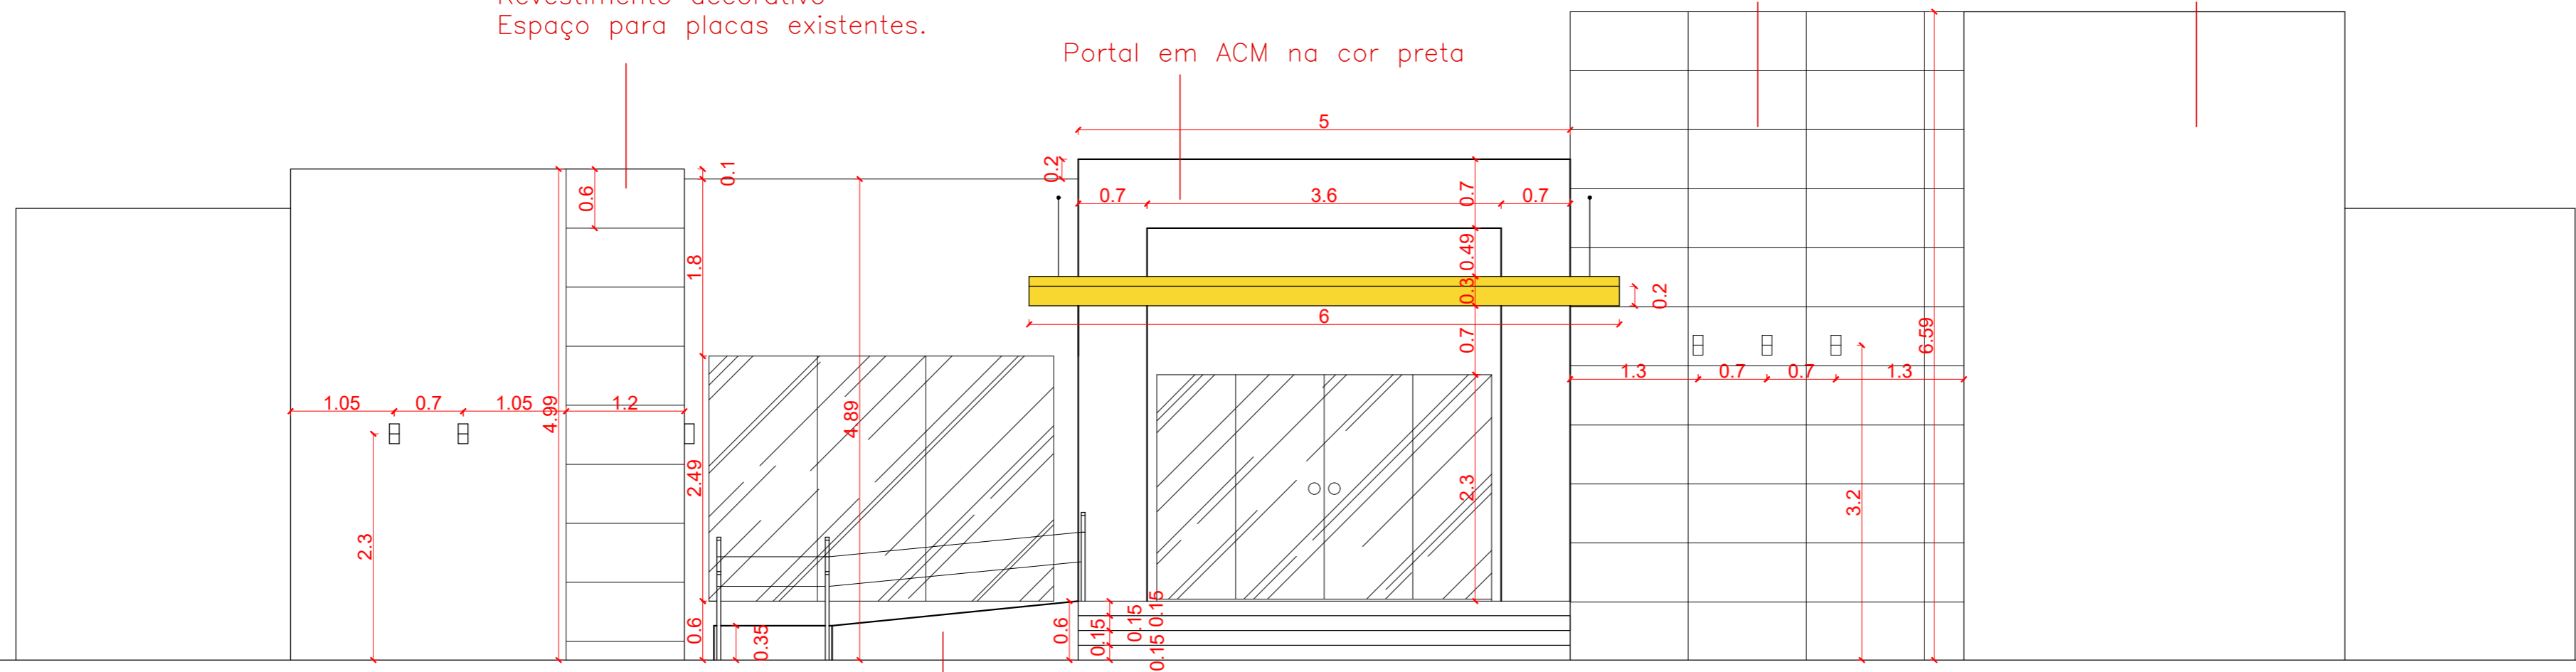

Rampa i:10%

FACHADA NOVA  
ESCALA 1/50

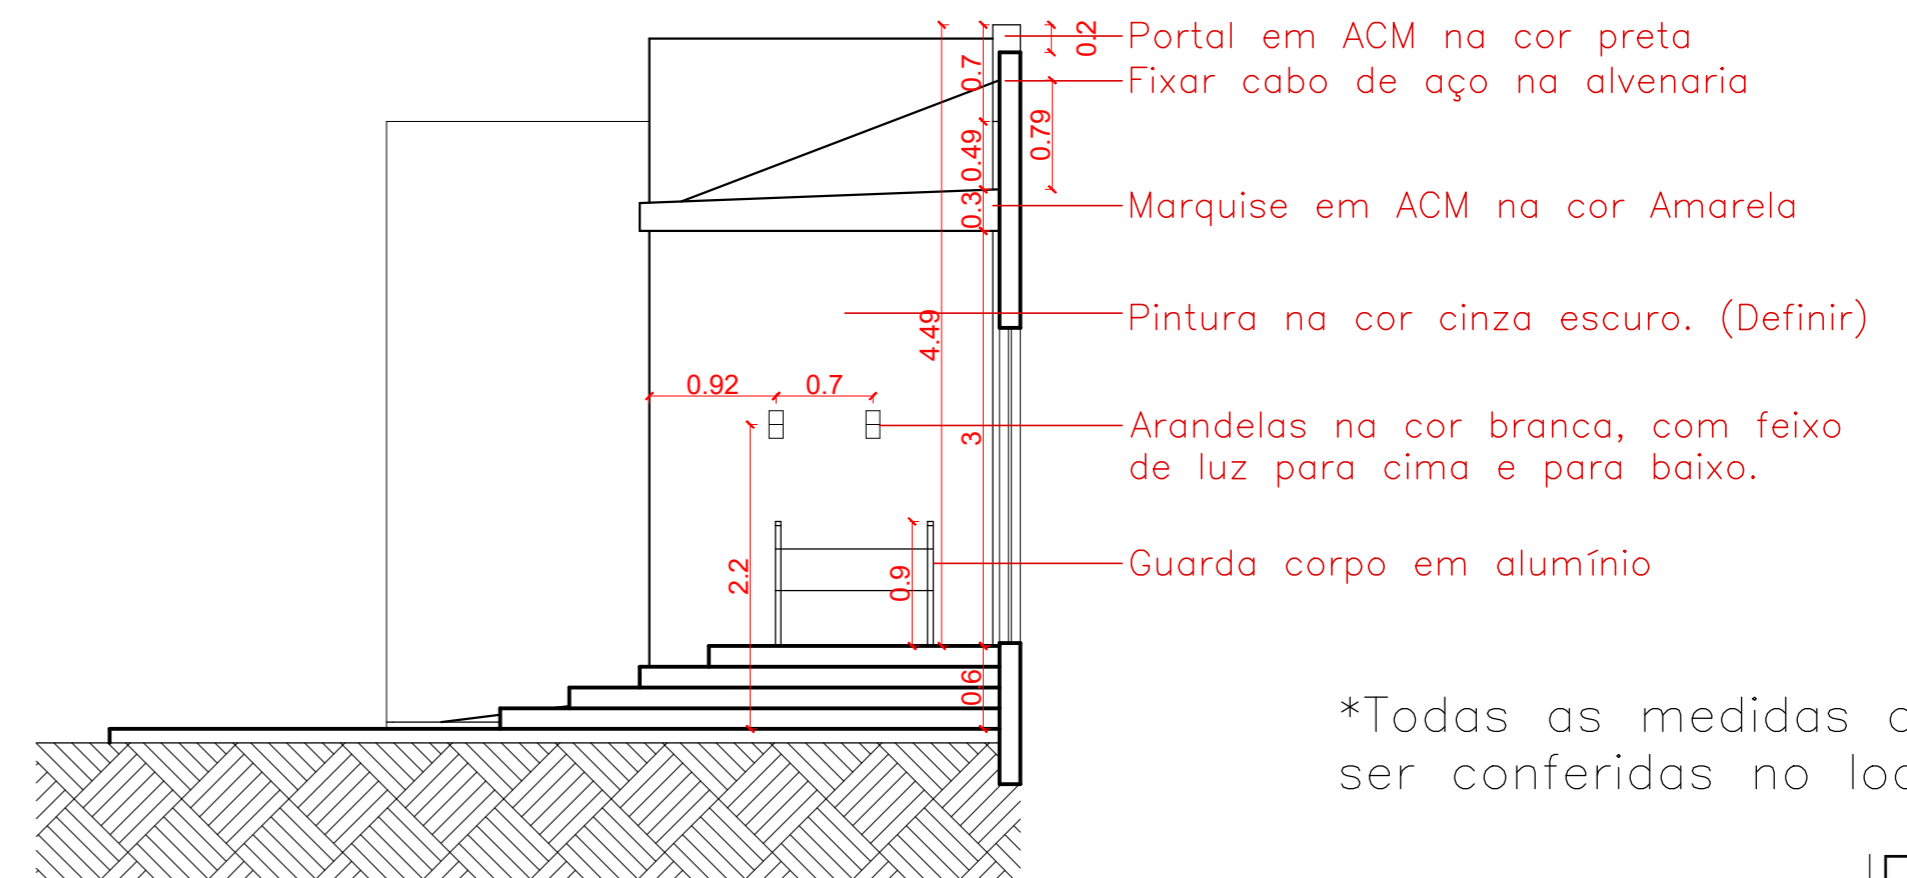

\*Todas as medidas devem ser conferidas no local.

CORTE AA'  
ESCALA 1/50

CinthiaBorges  
Arquitetura . Interiores

